

Commune de Villecerf
Séance du C.C.A.S. élargie au conseil des Sages
et aux représentants des commissions Patrimoine et Fleurissement
22 octobre 2022

Présents :

- **Élus** : François DEYSSON, Jacques ILLIEN, Mélanie LAMOTTE,
- **Non élus** : Béatrice de ROYS ROBINSON, Corinne SKRZYP, Jacques DELANNOY.
- **Invités du conseil des sages et commission Patrimoine** : Béatrice de ROYS ROBINSON, Agnès DEYSSON, Rebecca PEAKE, Jacques DELANNOY, Claude LAZARO.
- **Service Civique** : Marion DARNOUX, Lola BRUNEAU

Personnes excusées et pouvoirs :

- *Charles-Louis DE ROYS (C.C.A.S.) ; Nadia LEFAY (C.C.A.S.) ; Marie-Claude BONNET (Sages)*
- *Emmanuel CENDRIER (C.C.A.S.) ; Laetitia CENDRIER (C.C.A.S.) ; Josette MUGUET(C.C.A.S.)*
- *Sadia GRANA (C.C.A.S.) ; Anne-Marie DUGIED (Sages) ; Dominique BRIANE (Sages)*

Secrétaire de séance : Mélanie LAMOTTE a été élue secrétaire de séance.

Un diaporama illustré est projeté à l'écran (voir pièce jointe).

1. Validation du Compte-rendu de la dernière réunion du 2 juillet 2022

Le compte-rendu est validé à l'unanimité des membres présents et représentés.

2. Repas des aînés

Le repas des aînés 2022 aura lieu le dimanche 27 novembre. Nous avons reçu 43 réponses positives sur 123 personnes éligibles. Avec les 2 musiciens, quelques élus et quelques jeunes en renfort, nous serons environ 60 personnes.

Le budget sera globalement le même que l'année dernière, soit environ 1 500 € pour le repas, 500 € pour les musiciens. Ceci ne tient pas compte de la décoration des tables. Les idées de décoration « nature » (pommes de pin, feuillages...), sont les bienvenues.

Menu : bouchées apéritives, paëlla, brie, tartelettes aux fruits, café/thé, clémentines. Kir crémant, vin, jus et eau. Les enfants de la garderie préparent des menus à poser sur les tables. Le pain, les desserts, les fruits et le fromage seront achetés aux commerçants du marché.

Patrick Rebeyrol, qui reprend les fonctions « Fêtes et Cérémonies » auparavant attribuées à Mélanie Lamotte, participera aux préparatifs de la salle et du repas.

3. Colis de Noël

Les membres du C.C.A.S. valident la proposition de la société Eymet village pour 17 colis doubles à 21,55 € et 37 colis simples à 15.19 €, avec achat d'un colis de chaque type en supplément par sécurité. Le budget total s'élève ainsi à 965,12 € TTC.

D'autres cadeaux non alimentaires seront prévus pour les personnes en EHPAD.

Les enfants de la garderie créeront un petit mot ou une décoration à glisser dans les colis.

Enfin Nolwenn Pradier, directrice de l'Espace des Habitants, demande que des flyers, informant sur les activités pour les seniors, soient insérés dans les colis. Nous les y glisserons donc avec les messages des enfants et un message de bons vœux des élus et des membres du C.C.A.S.

4. Actualités municipales

Service civique

Marion DARNOUX et Lola BRUNEAU effectuent une mission de service civique à la mairie du 5 octobre 2022 au 4 mai 2023. Leur mission est axée sur l'animation intergénérationnelle autour du développement durable et de l'écologie. Elles seront donc amenées à contacter les acteurs de la vie sociale et culturelle du village, les jeunes, les seniors.

Leurs projets en cours : collecte de pelotes de laine pour animer des activités manuelles, mise en place d'une collecte de téléphones portables usagés pour leur recyclage, réalisation de biscuits d'Halloween pour une vente au profit de l'Association des Jeunes Villecerfois.

Les Prés de la Forge (ancien site ALLO FLOCK) :

Le plan prévisionnel d'aménagement du site est présenté aux membres du C.C.A.S et aux membres du conseil des Sages.

Il comprend :

- Une zone d'atelier municipal,
- Une zone destinée à la location à des entreprises (une zone de bureaux, une zone d'entrepôts)
- Une zone E.R.P (Établissement Recevant du Public dédié à une petite salle d'exposition et de réception).

Pour mener les travaux de réhabilitation, une première enveloppe de 154 000€ sera utilisée (cumul de la *Dotations de Soutien à l'Investissement Local*, au titre de la requalification des friches industrielles et du produit des ventes de la grange et de l'atelier du Service technique).

À partir de 2023, la commune s'engagera dans la construction d'un Pacte Rural qui permettra d'accéder à d'autres subventions de la Région et du Département à hauteur de 70%.

Le cabinet d'architecte Bellefroid a été retenu par la commission d'appel d'offres pour la maîtrise d'œuvre du chantier de réhabilitation du site.

Projet de fleurissement au cimetière

La proposition de fleurissement du columbarium par l'entreprise EPENEI, est présentée au C.C.A.S.

Les membres émettent un avis très favorable à ce projet, avec quelques suggestions :

- Mettre des espèces à feuillage persistant autour du banc pour préserver l'intimité du recueillement tout au long de l'année
- Fleurir également le pourtour de la tombe située sur la grande pelouse, en bord d'allée.

Question : qu'advient-il des tombes qui ne sont plus entretenues et de celles en particulier qui s'effondrent ?

François Deysson explique que Patrick Rebeyrol a recensé l'ensemble de ces tombes et chiffré les travaux de redressement ou retrait. Un plan de mise en sécurité sera donc déployé dans les prochaines années, dans le respect du délai légal prévu entre l'avis de travaux et le démarrage des travaux.

5. Actualités patrimoine

Raconte-moi mon village

Les circuits Raconte-moi mon village et les vidéos, réalisées par les habitants et l'équipe projet de l'Espace des Habitants de la Communauté de communes, sont présentés au C.C.A.S. Ces circuits empruntent notamment le GR11 dans la vallée de l'Orvanne, sur lequel, à la suite du pont noir, le pont du lavoir sera refait à neuf, dans les prochaines semaines.

Croix Saint-Vincent

La pointe herbacée entre la rue de l'église et le chemin des Râteaux est en cours de réaménagement par les commissions Patrimoine et Fleurissement. Le socle de la croix a été déplacé devant le cèdre. Un pupitre supportant la plaque pédagogique, gravée par Heitor Goncalves, sera placé à proximité.

Derrière l'arbre, une petite haie sera plantée devant la clôture de la parcelle contiguë et un banc de grès placé devant.

Question : quel est le devenir de la parcelle située derrière l'arbre, où sont garés des véhicules ? François Deysson explique qu'elle appartient à un particulier, et que la mairie garde l'œil sur son occupation pour éviter qu'une construction illicite n'y voie le jour (prévention du phénomène de cabanisation).

Section Patrimoine du Foyer rural

La Section Patrimoine du Foyer Rural a obtenu une subvention du Fond pour le Développement de la Vie Associative pour éditer un livret de promenade axé sur le patrimoine communal.

6. Actualités culturelles

➤ **Conférence sur la transposition d'œuvres littéraires à l'écran le 6 novembre à 16h**

L'Université Rurale Seine et Loing propose cette conférence de Rodrigue Vallet au C.A.C. de Moret-Loing-et-Orvanne.

➤ **Théâtre de Sénart, le 19 novembre à 20h30**

Ce spectacle "hors les murs" s'inscrit dans le cadre du partenariat entre la FDFR77, le Foyer Rural de Villecerf et le Théâtre-Sénart, scène nationale. À ce titre, les habitants de la commune (et les adhérents du Foyer Rural) bénéficient d'un tarif privilégié de 10€ (au lieu de 15€) !

Les réservations se font auprès de la FDFR77 via communication@fdfr77.org ou au 01 64 64 28 21 / 06 86 47 22 95.

➤ **Ciné-club « L'armée du crime » de Robert Guédigian le 20 novembre à 16h**

Cette séance est co-organisée par l'Association Mémoirelle du Sud 77 et le ciné-club Cercle Garance et se tiendra à la salle Marquis de Roys à Moret-sur-Loing.

➤ **Concert de Noël le 17 décembre à 20h30**

Ensemble proposé par Guy DANEL (Gendre de Jeanne LEMEUNIER) se produiront le samedi 17 décembre à l'église St Martin-St Fiacre (NDLR : concert initialement prévu le 16).

7. Village de caractère

Jacques Illien présente le projet de candidature au label « Village de Caractère »

Depuis 2013, le Conseil départemental de Seine-et-Marne octroie, chaque année, à un ou plusieurs villages, le label "Village de caractère". L'objectif est de promouvoir une offre touristique et patrimoniale dans ces villages. À ce jour, 33 communes sont labellisées en Seine et Marne. Ce label est accordé pour 5 ans, renouvelables.

Les élus ont décidé de présenter la candidature de notre village pour que les atouts de notre commune soient reconnus, notamment sur le plan :

- Patrimonial (bâti remarquable public ou privé, lavoirs, ponts etc...),
- Environnemental (biodiversité, ENR, trames bleue, verte et noire, chemin de randonnées, GR11...),
- Culturel (Festival de la harpe, concert de Noël, fête du village, concerts Barbe Bleue, jardins ouverts, animations autour de la bibliothèque, théâtre, expositions etc.)
- Associatif (Foyer Rural, l'Envol, l'AMRCHM, commission fleurissement, comité des fêtes)

Notre commune dispose également d'une offre de café-commerce-restauration grâce au No Stress ainsi que des gîtes (Fontaine du Dy, Dormelles, Ville Saint Jacques) situés sur des communes circonvoisines.

Une première réunion s'est tenue en mairie de Villecerf, le 23 juin 2022, en présence du référent "Village de caractère" au conseil départemental. La réunion s'est poursuivie par une visite pédestre du village. A l'issue de cette visite, le Département nous a incités à candidater pour obtenir le label faisant ainsi valoir les nombreux atouts du village.

Nous devons déposer notre dossier mi-avril 2023. La commission statuera en septembre, à l'issue d'une nouvelle visite du village.

Question : quel est le bénéfice apporté par ce label ?

Il ne donne pas droit à un avantage pécunier, mais l'obtention de ce label permettrait à notre commune de se développer du point de vue du tourisme par la visite de points remarquables grâce, notamment, aux nombreux circuits de randonnées existants.

8. Questions diverses

Pas de questions.

La réunion est clôturée à 11h10.

Prochaine réunion : le samedi 4 mars à 9h30

Signatures

François Deysson, président	Mélanie Lamotte, vice-présidente	Jacques Illien	Louis de Roys (absent)	Emmanuel Cendrier (absent)	Nadia Lefay (absente)
Béatrice de Roys Robinson	Jacques Delannoy	Corinne Skrzyp	Sadia Grana (absente)	Josette Daniel (absente)	Laetitia Cendrier (absente)

CCAS du 22 octobre 2022

Mairie de Villecerf

Ordre du jour

- Validation du [dernier CR et signature](#)
- Repas des aînés et colis de Noël
- Actualités :
 - Mairie
 - Patrimoine
 - Culture
- Village de caractère

Repas des aînés

- 42 personnes ont répondu présent
- 2 musiciens
- 5 élus (+conjointes)
- Jeunes : 2/3
- Menu:
 - bouchées apéritives - crémant
 - paëlla
 - brie
 - tartelettes
 - café/thé
 - clémentines



Colis de Noël

18 colis Duo

38 colis Solo

(dont 2 colis extra)

[devis](#)

15,58€^{TTC}
AU LIEU DE **19,48€**

Remise -20%

Le Tentation solo
Réf. COL 180 S

Terrine Gersoise au Floc de Gascogne verrine 90g
Bergerac rouge AOP "La réserve des Milaudes" 37,5cl
Volaille de Noël et ses petits légumes bocal 300g
Mini financiers citron sachet 40g
Confiture fraise chocolat bocal 45g
Sachet de truffes fantaisie nature 50g
Valisette décor Noël rouge

Carte de vœux offerte!

22,10€^{TTC}
AU LIEU DE **27,63€**

Remise -20%

Le Tentation duo
Réf. COL 180 D

Terrine Gersoise au Floc de Gascogne verrine 180g
Bergerac rouge AOP "La réserve des Milaudes" 75cl
Volaille de Noël et ses petits légumes bocal 600g
Mini financiers citron sachet 80g
Confiture fraise chocolat bocal 45g
Confiture mangue passion bocal 45g
Sachet de truffes fantaisie nature 100g
Valisette décor Noël bleu "Plaisirs Gourmands"

Carte de vœux offerte!


Actualités de la mairie

- Marion et Lola, en service civique
- Village de Caractère
- Les Prés de la Forge : plan



Projet de fleurissement au cimetière

PLAN D'IMPLANTATION

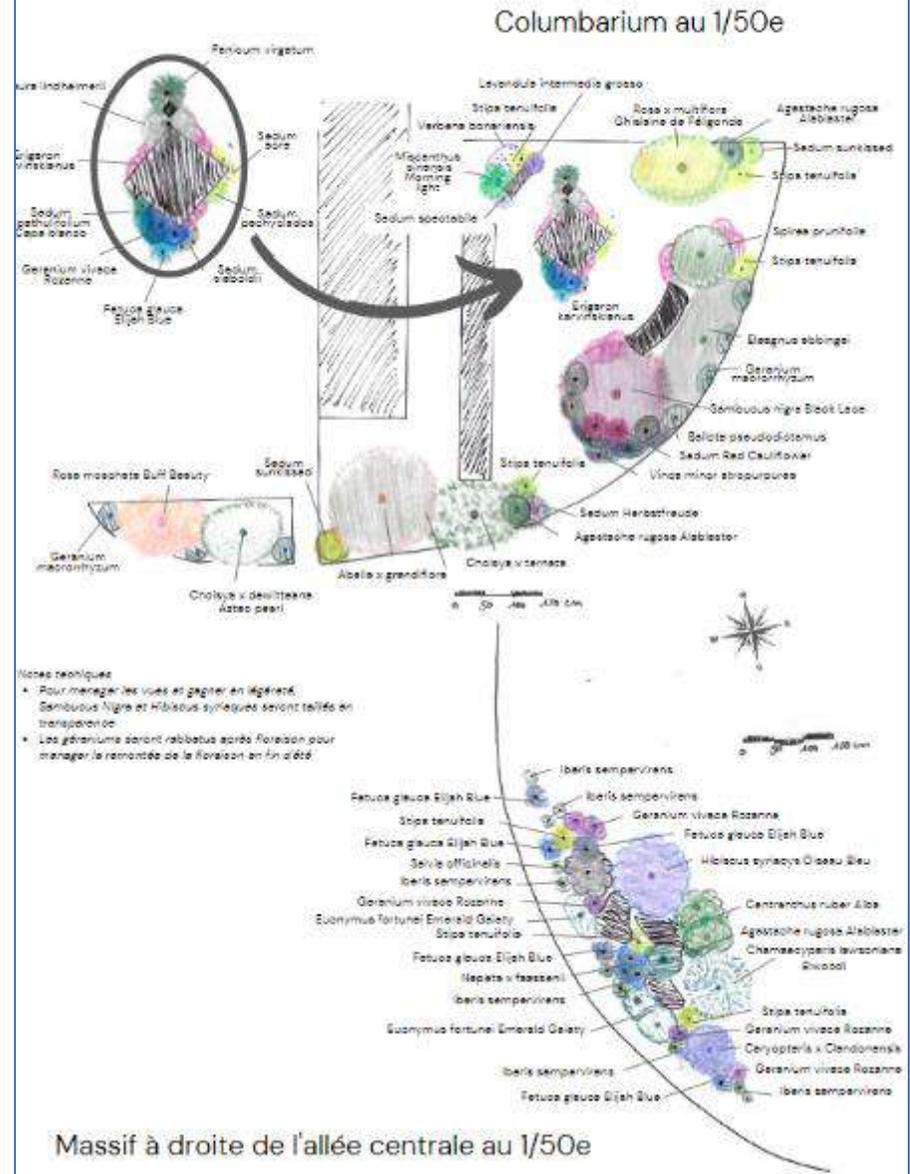



Actualités Patrimoine

- [Circuits RMMV](#)
- [Croix St Vincent](#)
- Livret de la section patrimoine du F.R

Croix Saint-Vincent



Croix Saint Vincent

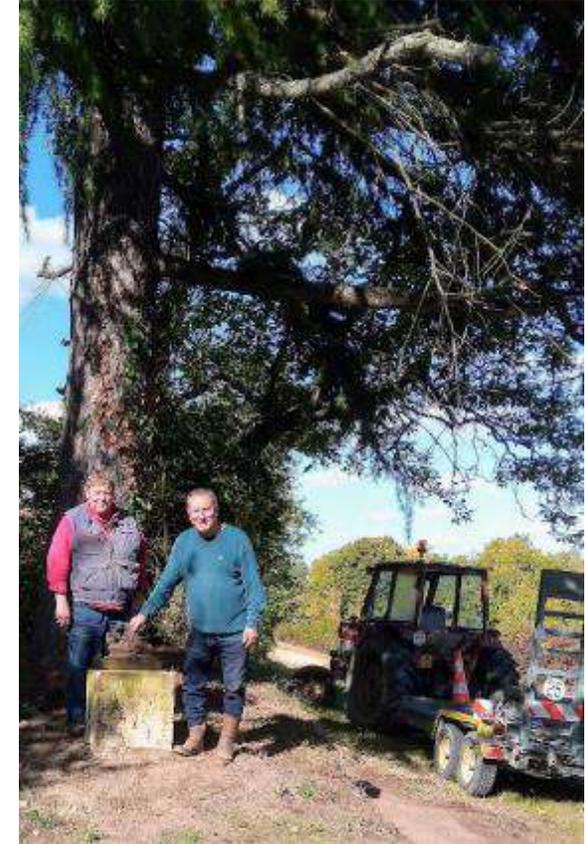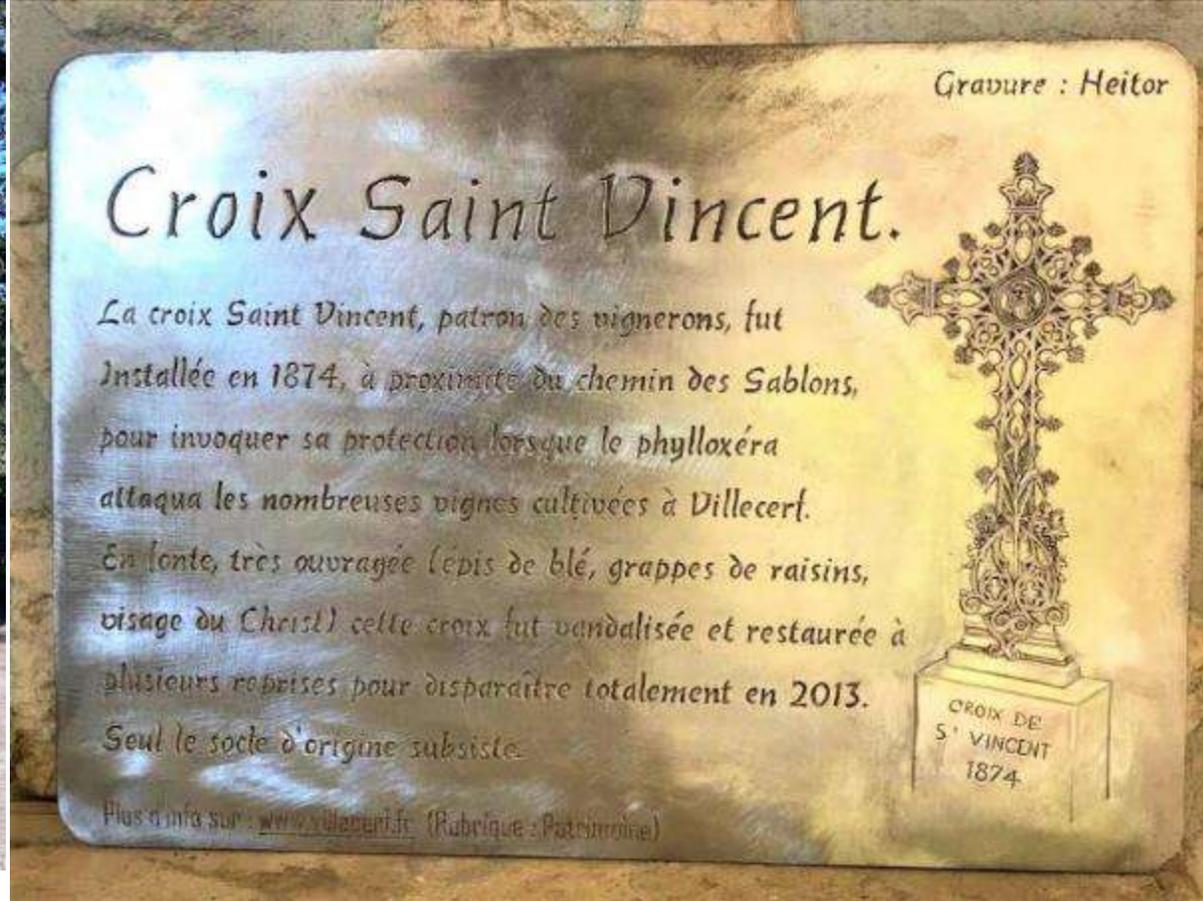


Croix Saint-Vincent

CL le 22/10/2022

TRIANGLE CROIX SAINT VINCENT (Route du Cimetière / Chemin des Rateaux)

À l'aplomb de cette butte, en bordure du chemin des Rateaux.
Existence de grès à mettre en valeur et refaire les joints.

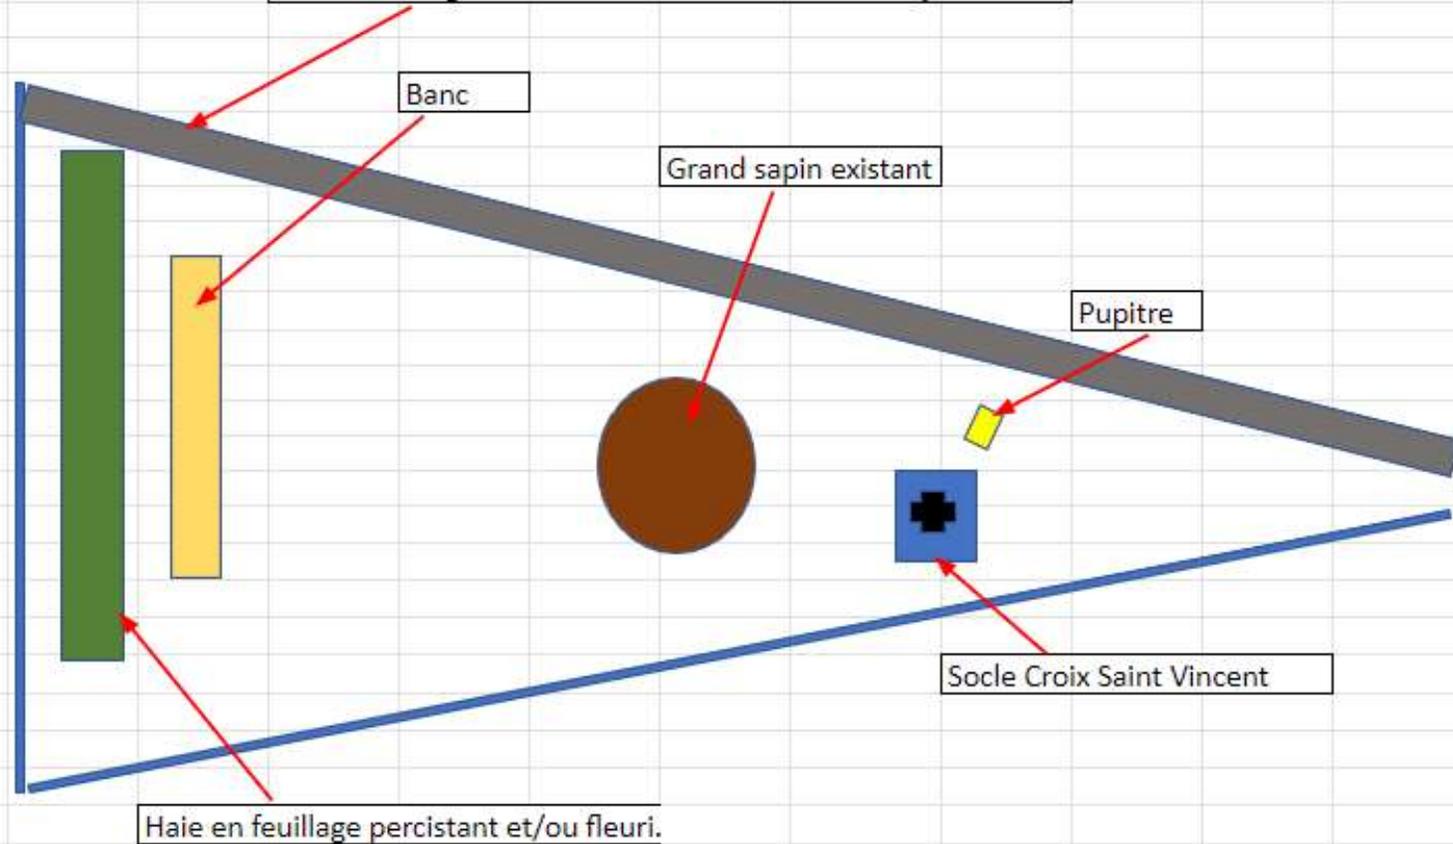

Actualité culturelle

- [URSL](#) le 6 novembre
- [Théâtre de Sénart](#) le 19 novembre
- [Ciné-club](#) le 20 novembre
- Concert de Noël le 16 décembre



samedi 19 novembre - 20h30

Tout Dostoïevski

d'Emmanuel Verité et Benoit Lambert

Au Foyer Rural de Villecerf - Maison des associations

réservations :
01 64 64 28 21

THÉÂTRE DE SÉNART
Boulevard de la République
77100 Sénart

UNIVERSITÉ RURALE Seine & Loing

Adapter

Dimanche 6 novembre 2022 à 16h
C.A.C.2, rue du Clos Blanchet - 77250 Moret-Loing-et-Orvanne

Transposition d'œuvres littéraires à l'écran

Comment passer d'un livre à un film ? Qui s'en charge ? Quelles sont les techniques qui vous permettent de réduire plusieurs heures de lecture à 100 de vision sur un grand ou un petit écran ?

Autant de problèmes à résoudre pour un scénariste ! Qui est scénariste, dialoguiste ou même réalisateur, son rôle sera de savoir privilégier des coupes judicieuses propres à faire un scénario qui sera au mieux un succès avant le tournage.

A partir d'exemples tirés de livres passionnants - ou bien sur les rayons d'échecs bien oubliés - des textes littéraires de la période vont évoluer à la suite de travaux d'images et de sons, adaptés mais et modifiables... C'est le travail de l'adaptateur.

Rodrigue Villot diplômé de l'ESB Louis Luchaire, a écrit à titre de scénario le film "Le Grand Meaulnes" d'Alain Corneau. Il est passé chef scénariste de premier ordre pour avoir travaillé pour 200 réalisateurs différents. Théâtre d'An D.E.A. de scénariste - des unités Variétés Paris 1 et Paris 2 avec Jean Rochu comme directeur de thèse, il est membre de la C.S.C. depuis 1973.

Entrée : 3 € - Adhésions : 5 €
01 64 64 28 21 - seine.loing@univ-seine-loing.fr



BRIGITTE FOSSEY JEAN BLAISE

Le Grand Meaulnes

APRÈS LE CHEF-D'ŒUVRE DE ALAIN FOUKNIER

avec JEAN GABRIEL ALBIROCCI et ALAIN LIBOUT ALAIN MOURET

SEINE-LOING 77
UNIVERSITÉ RURALE Seine & Loing

L'Association Mémoirelle du Sud77 et le Ciné-club Cercle Garance

présentent



L'ARMÉE DU CRIME

un film de Robert Guedigian

Dimanche 20 novembre 2022 - 16h
Salle Marquis de Roys - Moret-sur-Loing

Adhésion 2022 au ciné-club : 2 euros - séance : 5 euros



ESQUISSE AMÉNAGEMENT COLUMBARIUM



Contexte

- La Commune de Villecerf s'est engagée dans une démarche responsable et vertueuse pour la gestion des espaces verts dont elle a la charge
- Elle souhaite se conformer aux exigences réglementaires mais aussi inscrire son action dans un cadre plus large de préservation
 - des écosystèmes et de la biodiversité
 - de la ressource en eau
 - du paysage local
- Ces actions se déploient progressivement sur le territoire de la commune et en particulier dans le cimetière où une démarche de végétalisation a été engagée avec enherbement des allées, bannissement des produits phytosanitaires, mise en place de composteurs etc. Afin de proposer un espace cinéraire aux Villecerfois ayant opté pour la crémation de leurs défunts, un columbarium a été récemment installé. La commune souhaite désormais végétaliser cet espace.

ESPACE À AMÉNAGER

CADRE DU PROJET



Localisation & Orientation


Le cimetière est situé en haut de la rue de l'église, en bordure de forêt, sur la montagne de Trin.

Par sa situation à une altitude d'environ 130 m, il offre une vue dégagée à 180° sur les collines avoisinantes.

Description

- Le cimetière est clos de murs.
- La forêt de la Montagne de Trin qui le borde à l'ouest projette son ombre sur la zone dès la fin de l'après-midi
- Le columbarium est situé directement à l'entrée du cimetière, à gauche de l'allée principale.
- Il comprend un ensemble mobilier en granit gris clair avec un espace pour les caveaux familiaux destinés à recevoir les urnes funéraires, un jardin du souvenir pour la dispersion des cendres, une stèle et un banc.

Plan de situation au 1/1000ème
Cimetière, Rue de l'église à Villecerf

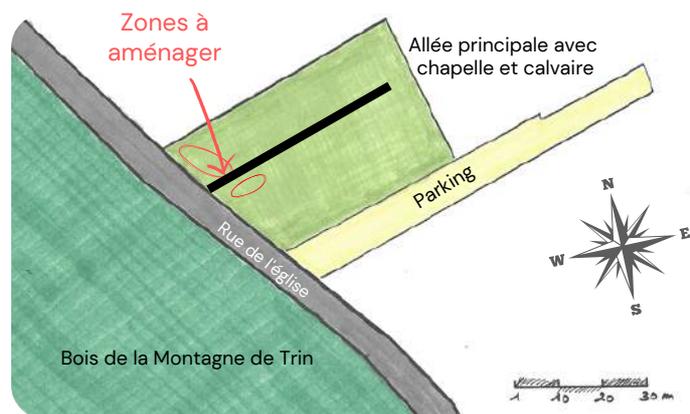


Objectifs

- Créer un espace calme et apaisant, ménageant de larges vues sur la nature environnante, propice au recueillement et préservant l'intimité des familles
- Ménager une entrée végétalisée accueillante pour tous les visiteurs venant au cimetière
- Créer en contrepoint un autre massif de l'autre côté de l'allée principale pour éviter le stationnement du corbillard sur les espaces engazonnés
- Initier une harmonie végétale à partir du columbarium qui pourra progressivement se décliner dans les autres espaces communs du cimetière


ETAT DES LIEUX

AMBIANCE GÉNÉRALE

Perspective depuis le banc

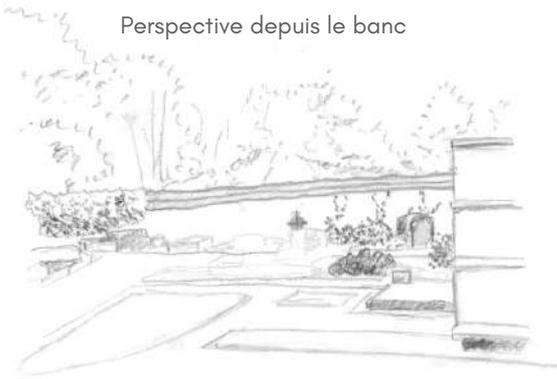

Plan de masse au 1/100ème du cimetière Rue de l'église, Villecerf

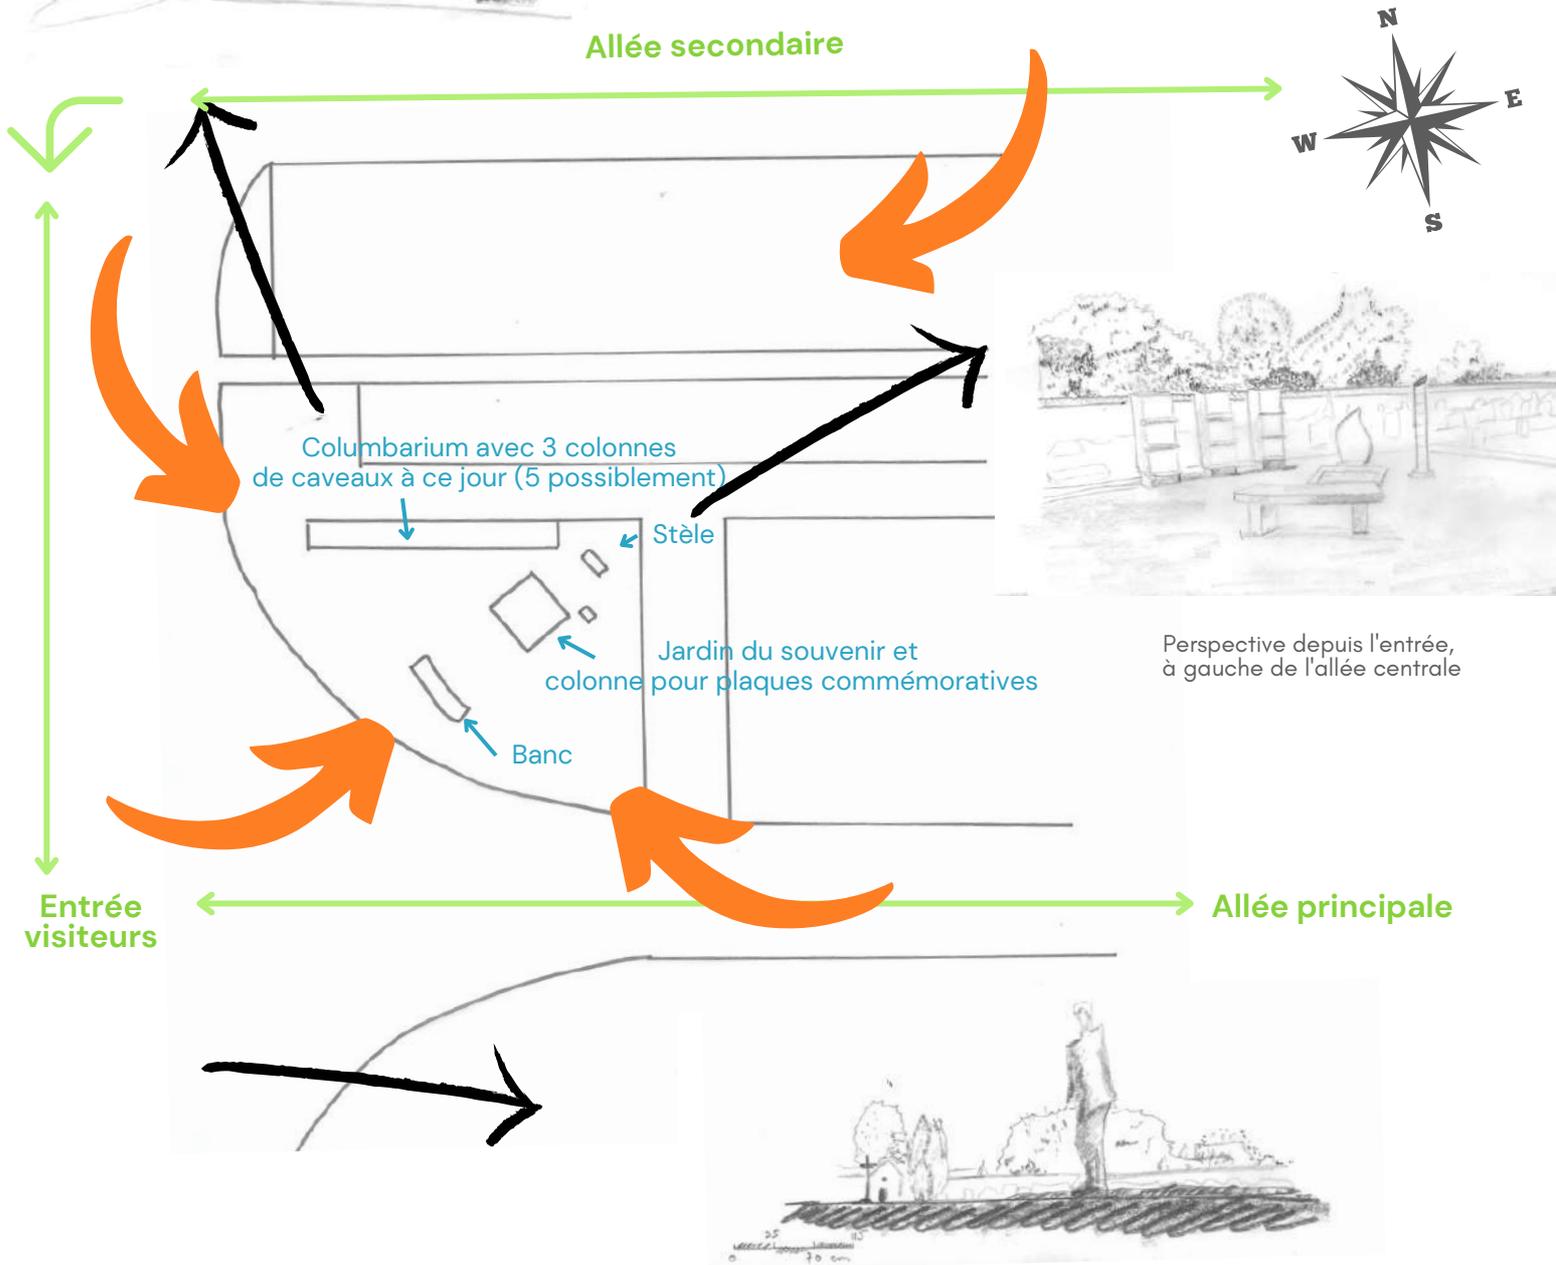

Perspective depuis l'entrée, à gauche de l'allée centrale

Élévation au 1/35ème depuis l'entrée sur le vaste espace encore libre de concession, à droite de l'allée centrale

Echelle & Légende



- Exposition à la vue des passants
- Circulations dans les allées


ETAT DES LIEUX

INTENTIONS DU PROJET

Atouts et contraintes	Enjeux	Intentions
Espace columbarium et jardin du souvenir d'aspect très minéral, sans végétalisation	Apporter de la vie par le végétal et la biodiversité tout au long de l'année	Rendre l'espace plaisant et vivant à chaque saison
Espace exposé à la vue dès l'entrée du cimetière mais aussi au retour par les allées centrale et secondaire, sans intimité pour les familles	Créer un environnement permettant de se recueillir au calme et de s'abriter des regards	Installer plusieurs îlots végétalisés pour isoler de la vue et principalement depuis l'allée centrale
Espace très géométrique, clos de murs, quadrillé par des allées rectilignes et perpendiculaires entre elles	Casser la régularité et adoucir les lignes	Donner aux massifs des formes arrondies et plus organiques
Coté droit de l'allée centrale, vaste espace encore libre de concession, fréquemment endommagé par les manœuvres et le stationnement du corbillard	Empêcher le corbillard d'empiéter sur les zones enherbées	Créer un massif faisant équilibre avec la zone de columbarium, en correspondance géométrique et végétale
De jolies vues sur la nature environnante au delà du mur d'enceinte	Ouvrir l'espace au delà des murs et favoriser la méditation	Jouer sur les hauteurs et densité de végétaux dans les massifs pour guider le regard et créer des continuités
Besoin d'espace autour du jardin du souvenir et du columbarium pour se recueillir en petits groupes	Conserver des espaces de circulation	Ajuster la forme des îlots de végétation entre eux pour garder une fluidité
Limiter les arrosages et les entretiens par les services techniques	Sélectionner des végétaux peu exigeants en eau avec des besoins raisonnés en taille et nettoyage	Sélectionner les végétaux qui tiendront dans le temps puis pailler abondamment et régulièrement
Très vaste espace libre à droite de l'allée centrale	Casser le déséquilibre entre la partie gauche et la partie droite de l'allée, et entre l'entrée et le fond du cimetière	Créer un massif suffisamment volumineux pour être vu de loin et avec des végétaux faisant écho avec les cyprès en fond de cimetière et avec l'espace columbarium
Vue disgracieuse sur les compostières, à proximité d'une ravissante chapelle et d'un très beau calvaire	Cacher les bacs à compost de la vue	Réfléchir à végétaliser la zone ou à déplacer les compostières

PROPOSITION

Créer un espace englobant à l'abri des regards
Initier une conversation végétale

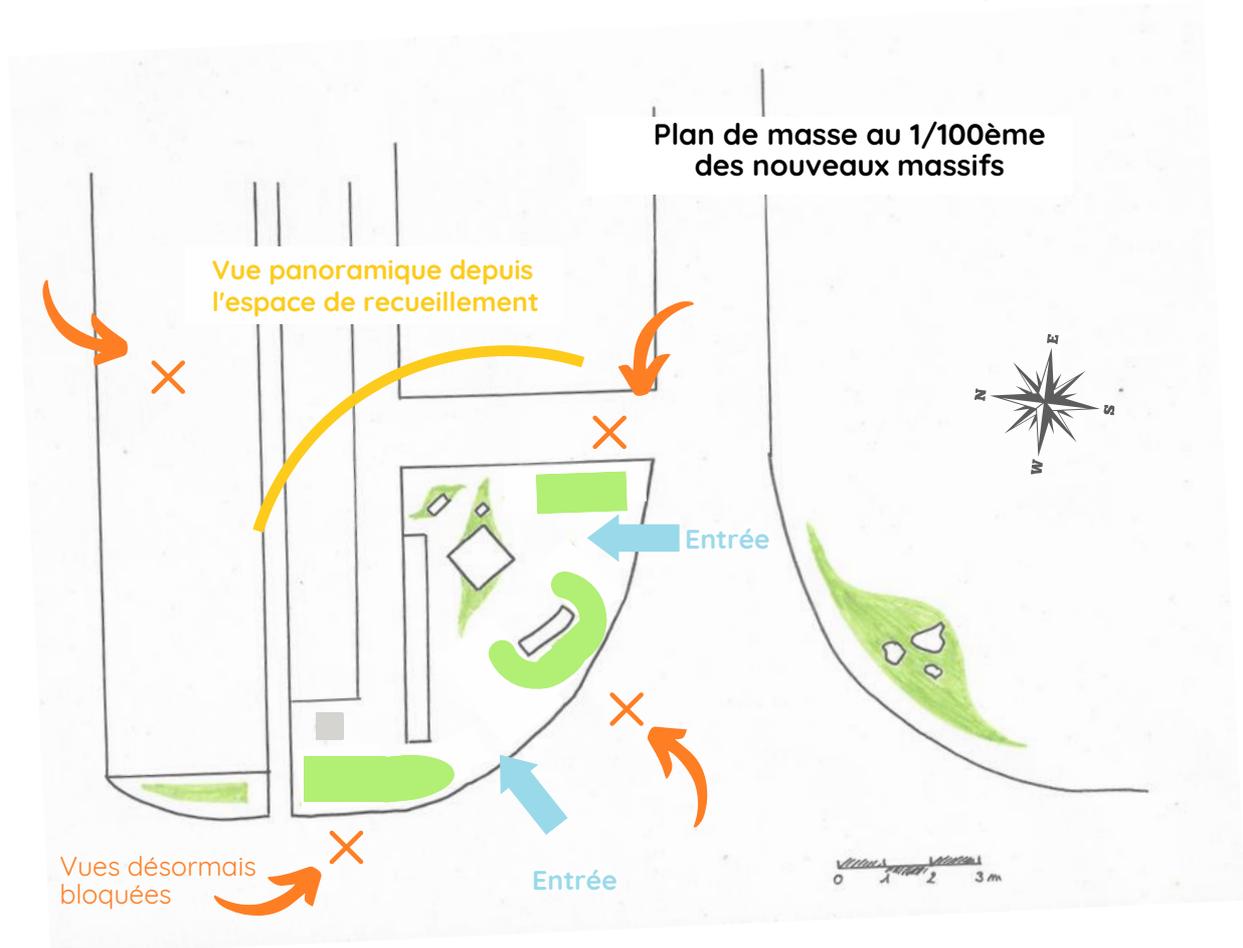



Vue de dessus des îlots de végétalisation

- Les formes sont arrondies et se répondent entre elles
- Le regard est arrêté depuis l'extérieur par les différents îlots pour préserver l'intimité
- Cependant, à l'intérieur de l'espace, assis sur le banc, on peut choisir soit de rester dans l'intimité de la bulle de verdure, soit de laisser son regard et ses souvenirs se perdre dans le paysage lointain
- La palette végétale comprend des arbustes persistants pour créer un cocon permanent autour du banc. Pour les autres îlots, des arbustes persistants et caducs, ainsi que des vivaces et graminées variées seront choisis pour leurs diversités de feuillages, floraisons, tailles et formes pour tantôt cacher, tantôt ménager des vues dégagées sur le paysage ou créer des mouvements au vent pour laisser flotter les pensées
- Des fleurs mellifères pour chaque saison ainsi que des arbustes à baies pour attirer les oiseaux l'hiver seront sélectionnés
- Les circulations se font par deux entrées, au niveau du columbarium ou côté jardin du souvenir
- Le massif en face comprend des éléments structurants de type rochers récupérés sur la commune, des persistants de type cyprès, en écho avec les verticales du fond du cimetière et des arbustes et vivaces avec cohérence de coloris pour créer un point d'entrée accueillant et animé toute l'année

PROPOSITION




Perspective sur le jardin du souvenir depuis le banc

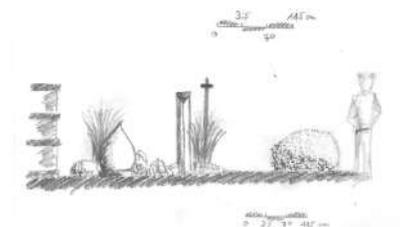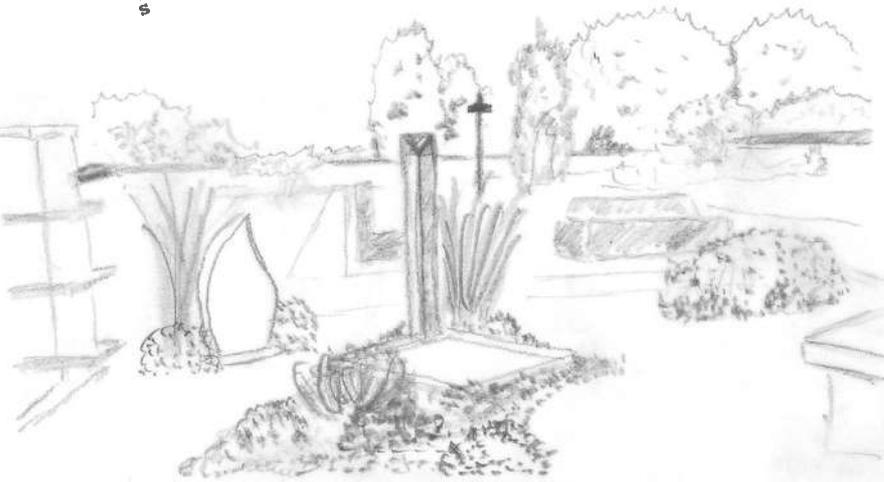

Coupe et élévation au 1/35ème du jardin du souvenir



Habillage de l'entrée coté Allée principale avec massif aux formes arrondies, préservant la vue sur le calvaire et les magnifiques cyprès en fond de cimetière

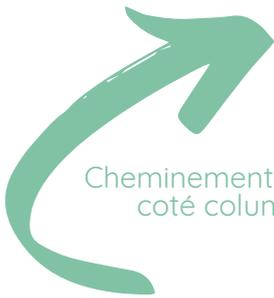

Cheminement par l'entrée coté columbarium



Jardin du souvenir habillé de vivaces et graminées, basses puis de plus en plus hautes autour de la colonne commémorative et de la stèle, pour guider progressivement le regard vers la cime des arbres hors des murs



Perspectives sur le jardin du souvenir avant et après aménagement de la bulle végétale autour du banc



Cheminement par l'entrée coté calvaire



Bulle de verdure englobant le banc et masquant partiellement à la vue le columbarium et le jardin du souvenir



PROPOSITION



Élévation au 1/20ème du massif avec rochers à droite de l'allée centrale



Les rochers seront récupérés dans la commune et installés à l'entrée pour structurer et habiller le massif
Le cyprès permettra de souligner la perspective de l'allée centrale et fera écho aux cyprès proches de la chapelle



Perspective depuis le nouveau massif implanté coté allée secondaire



IMPLANTATION AMÉNAGEMENT COLUMBARIUM




Implantation

- Sur la base de l'esquisse présentée, un plan d'implantation est proposé avec les types de végétaux, quantités et coloris recommandés pour chaque massif
- Ce plan fait l'objet d'un estimatif d'enveloppe budgétaire qui sera cependant simplement indicatif car selon la taille des végétaux qui seront achetés, le prix à l'unité peut très fortement varier
- A l'emplacement des massifs, il est impératif d'engager un travail de préparation du sol : délimitation, ameublissement et activation de la vie du sol. Un travail d'enrichissement de la vie du sol est recommandé. Selon le temps disponible pour le projet, plusieurs méthodes sont possibles : pose de lasagnes végétales, amendement par apports ou combinaison des méthodes. Il sera échangé avec l'équipe Municipale sur les avantages et inconvénients de chaque approche, les priorités et l'agenda souhaité
- Chaque étape de l'implantation donnera matière à explications et apports pédagogiques pour les bénévoles du chantier


PLAN D'IMPLANTATION

Columbarium au 1/50e

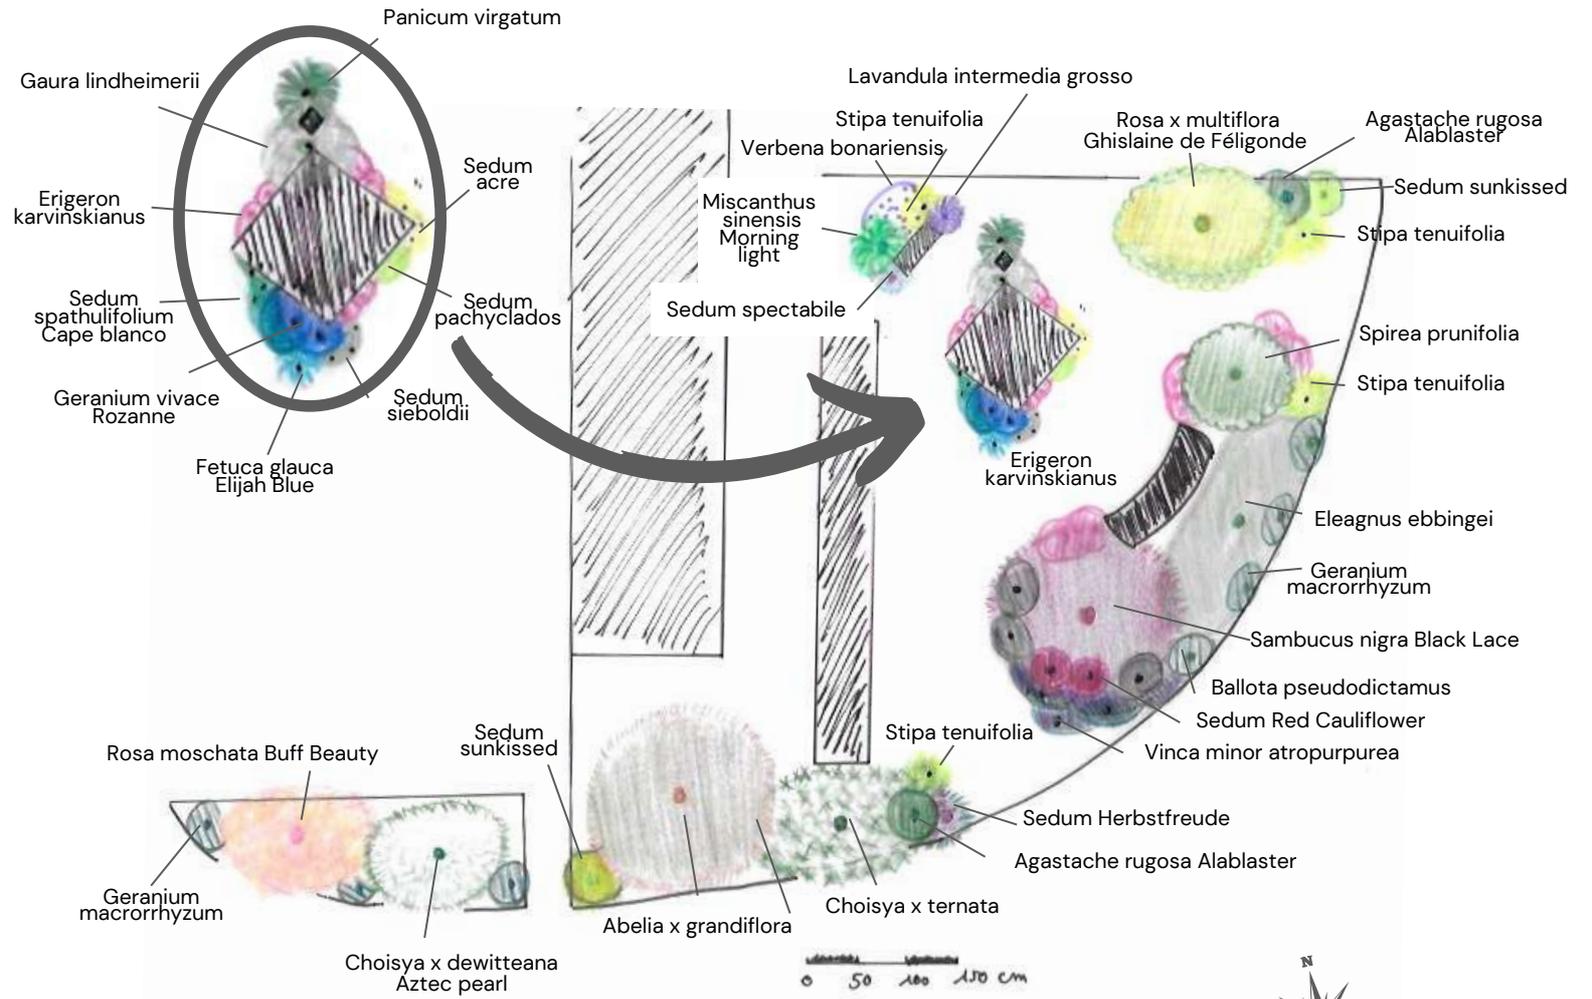

Notes techniques

- Pour ménager les vues et gagner en légèreté, Sambucus Nigra et Hibiscus syriacques seront taillés en transparence
- Les géraniums seront rabattus après floraison pour ménager la remontée de la floraison en fin d'été

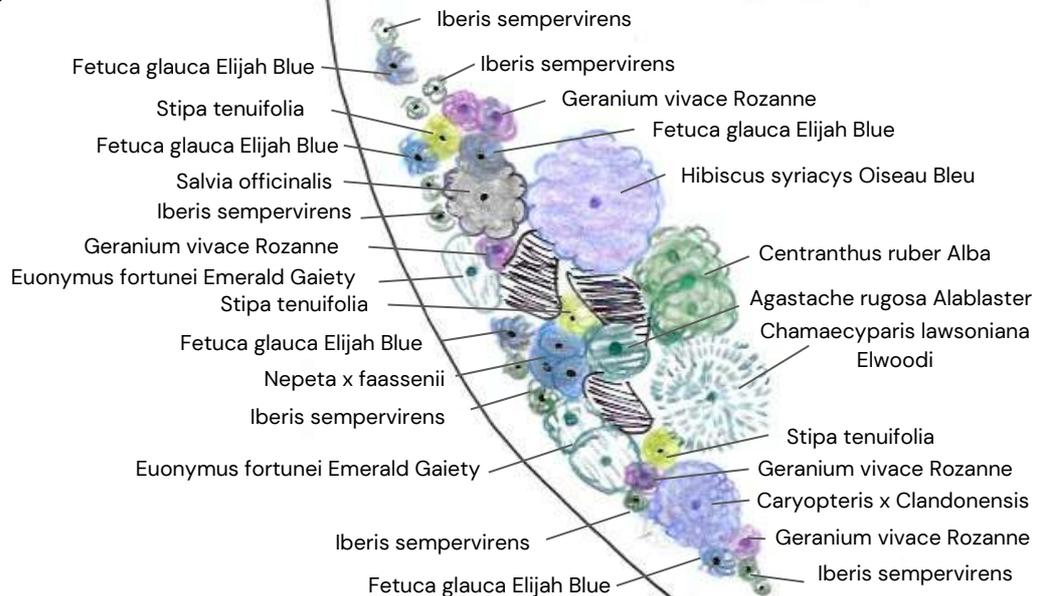

Massif à droite de l'allée centrale au 1/50e

Conception : Evelyne Heng
Téléphone : 06 86 18 10 88



Épeneï

Accompagnement en végétalisation